

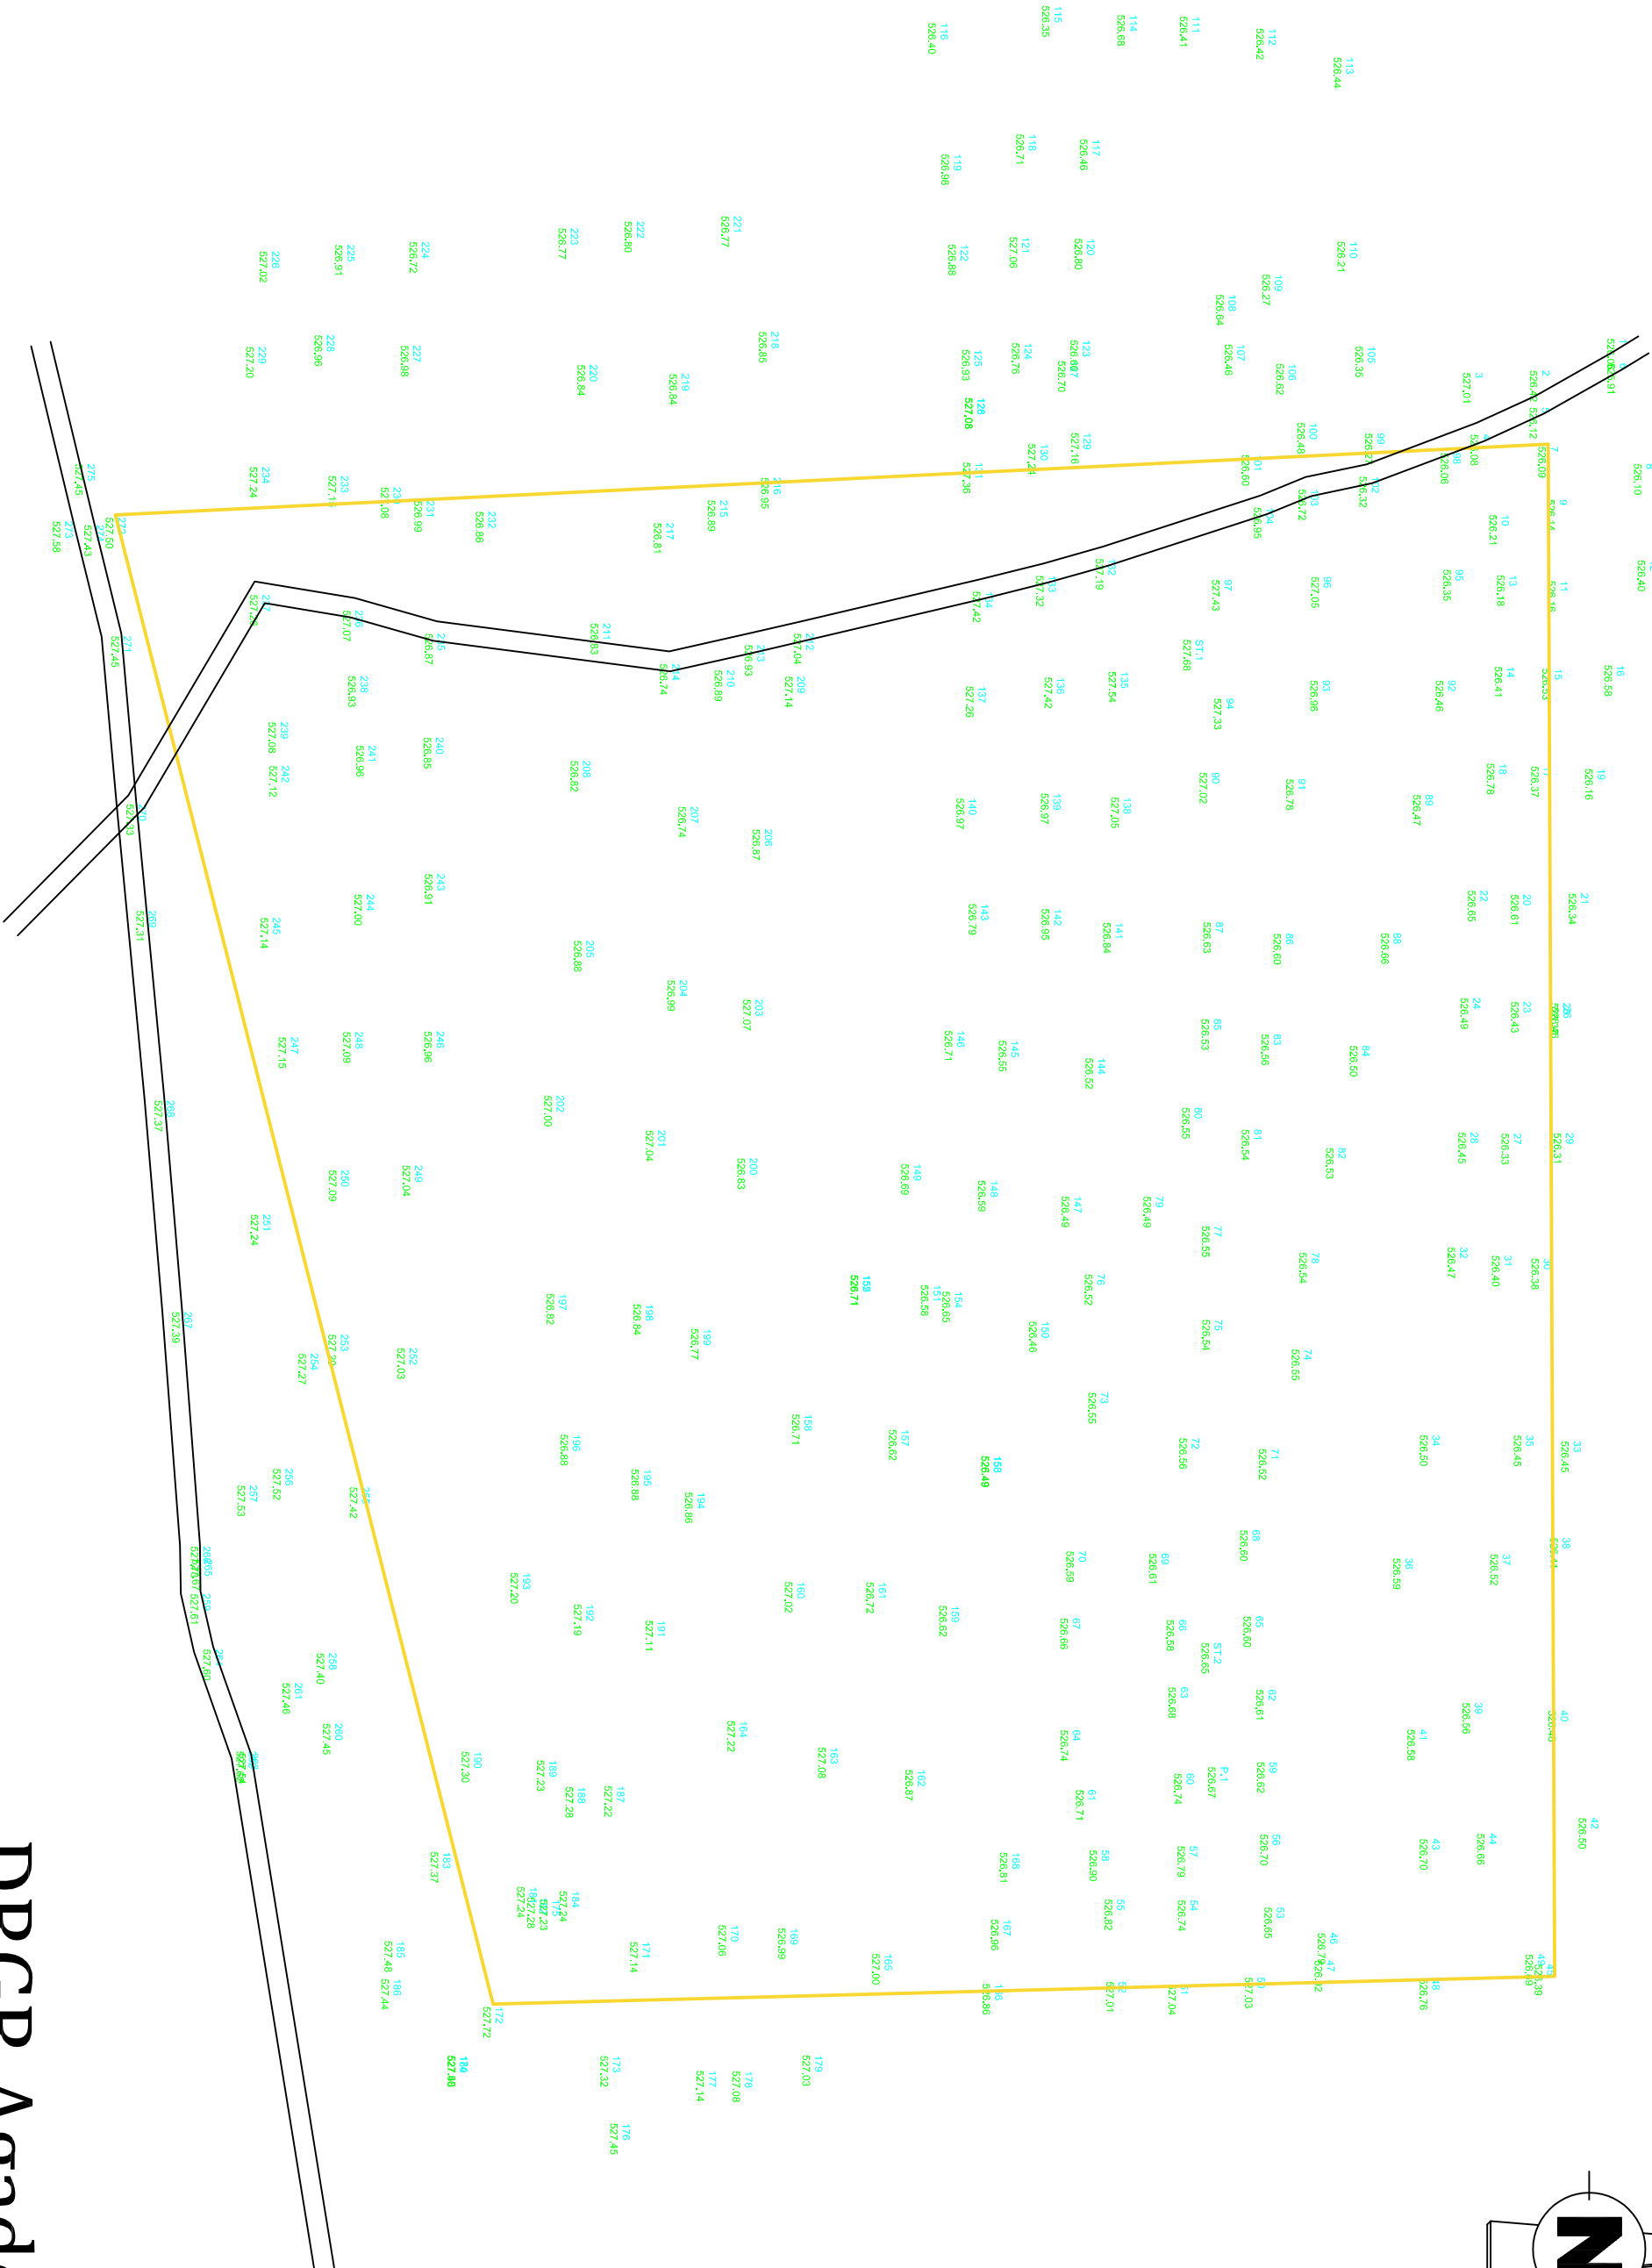
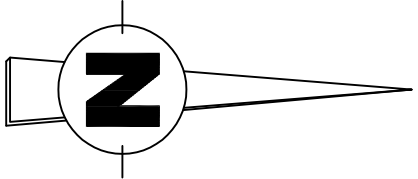




Plan d'Aménagement du Périmètre
Irrigué de Takassantalam
Semis des Points

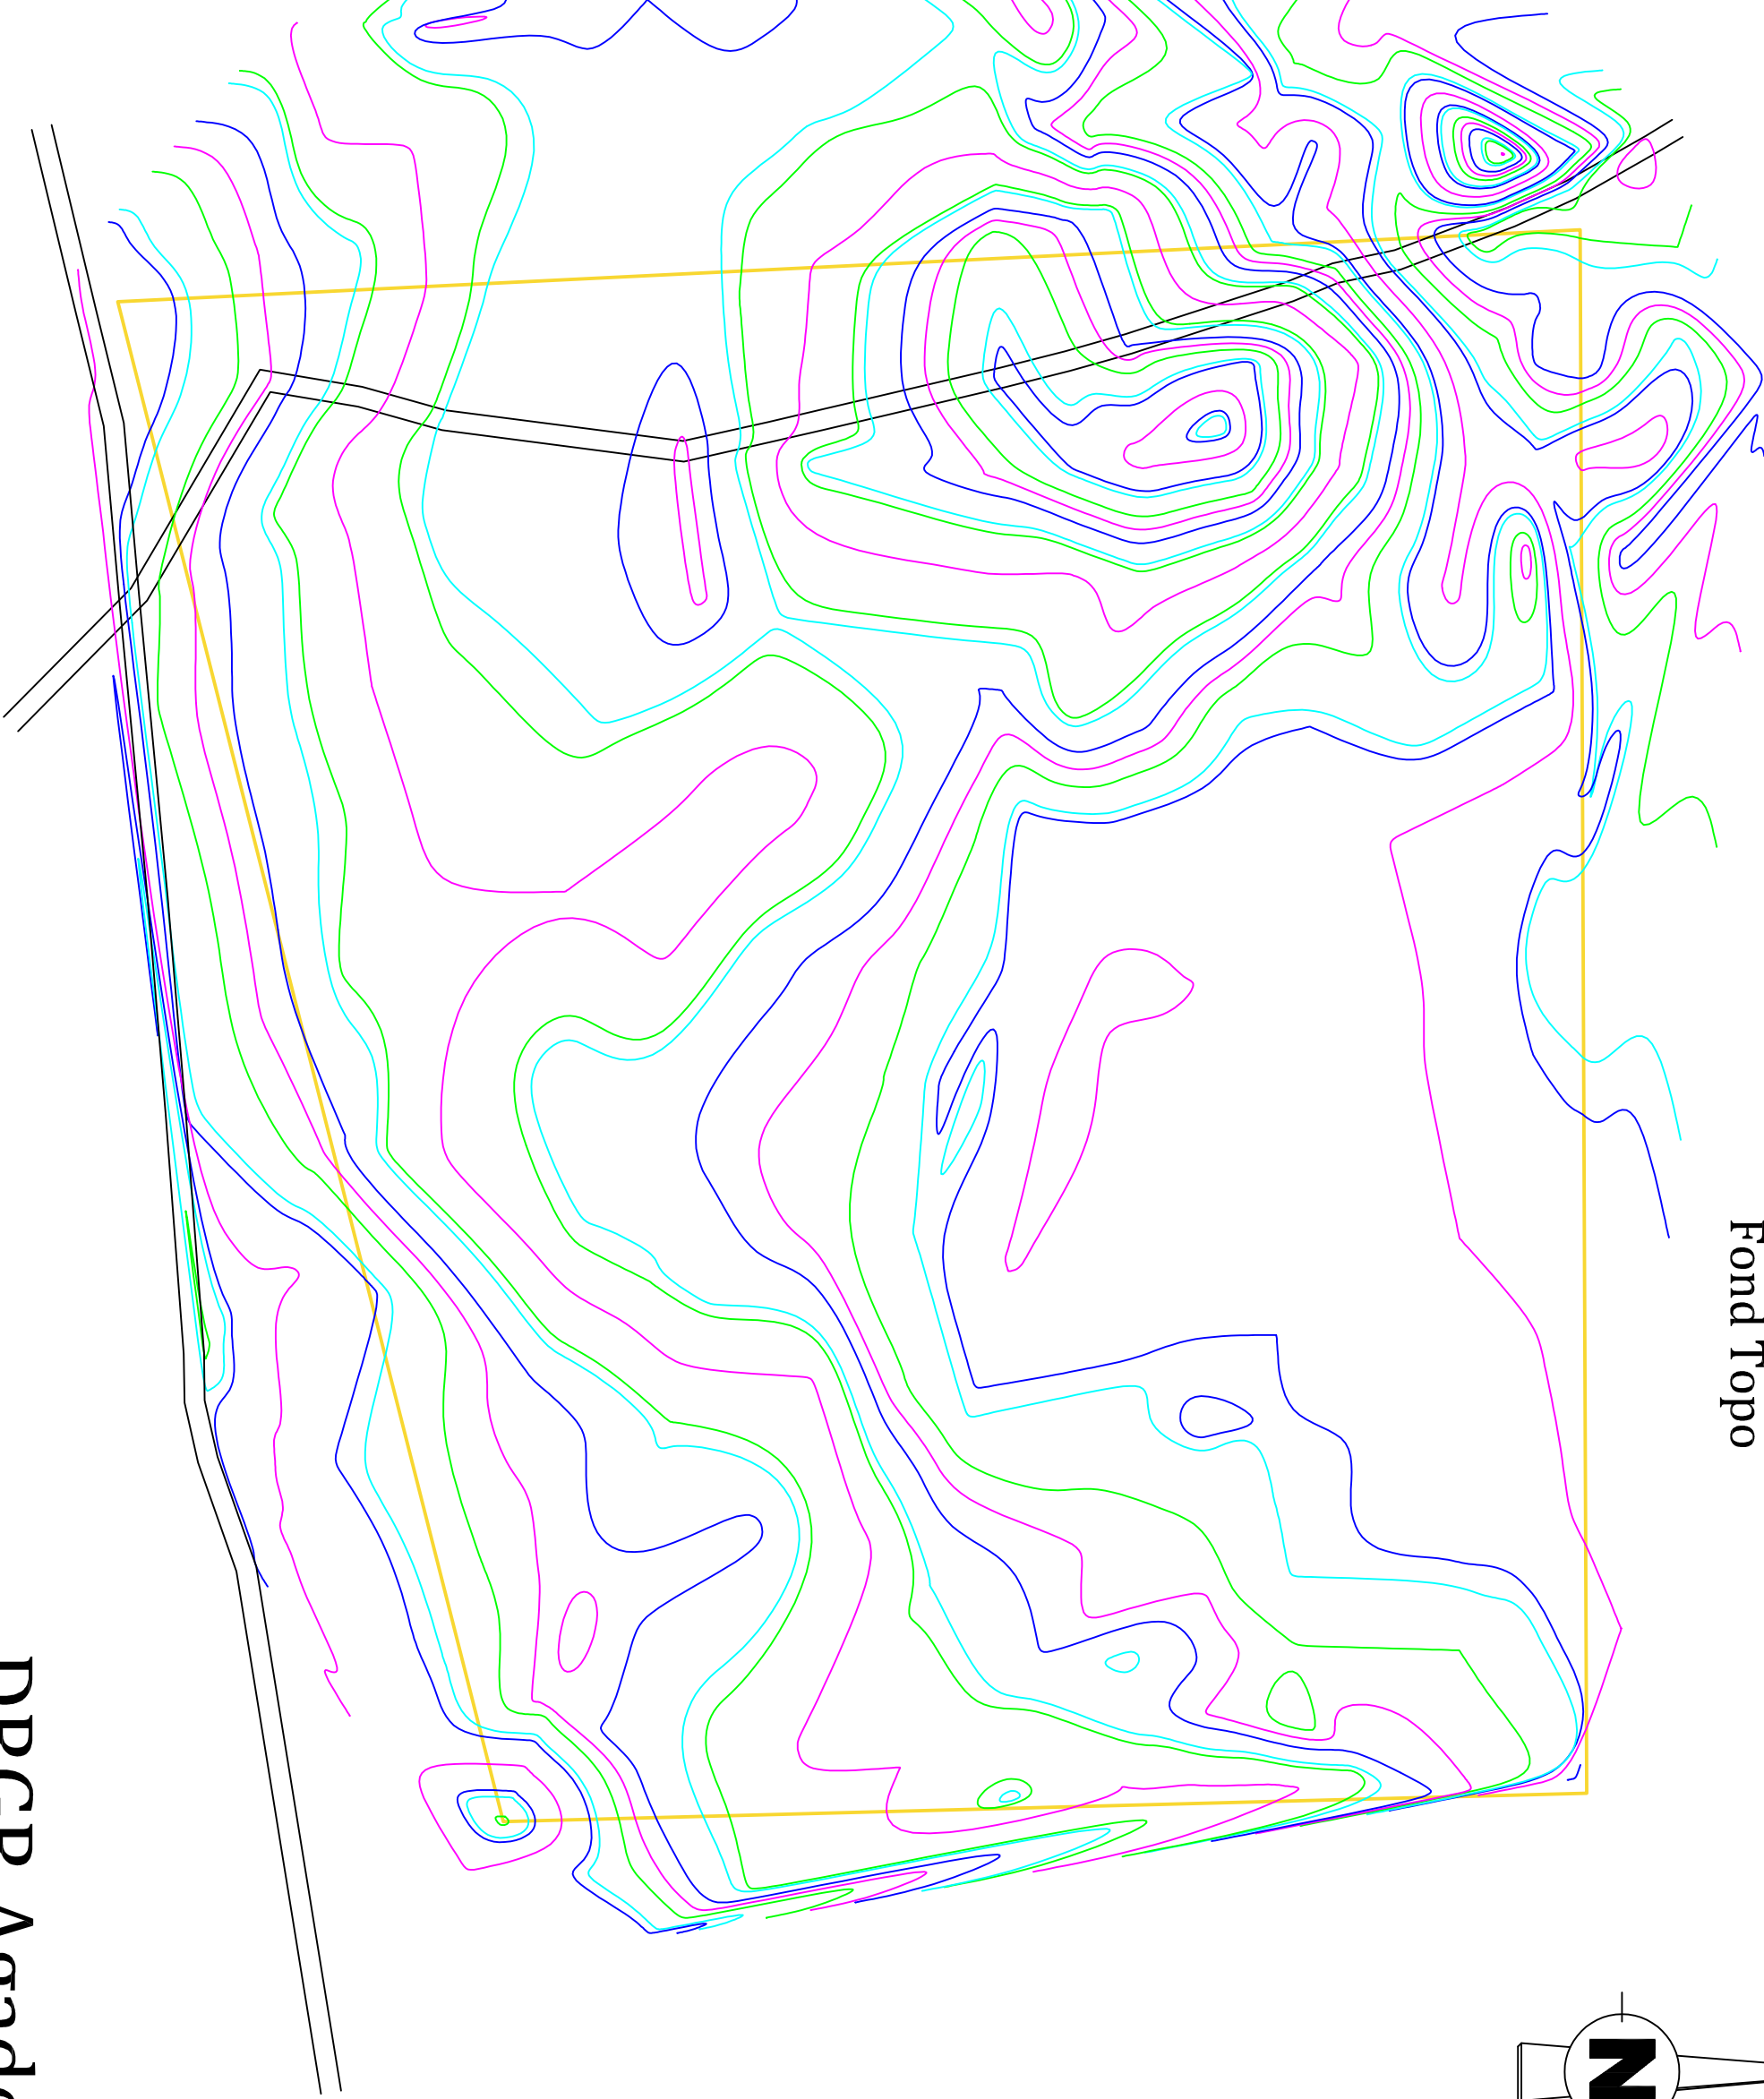


Plan d'Aménagement du Périmètre
Irrigué de Takassantalam
Fond Topo

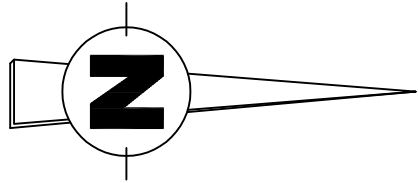

Plan d'Aménagement du Périmètre Irrigué de Takassantalam

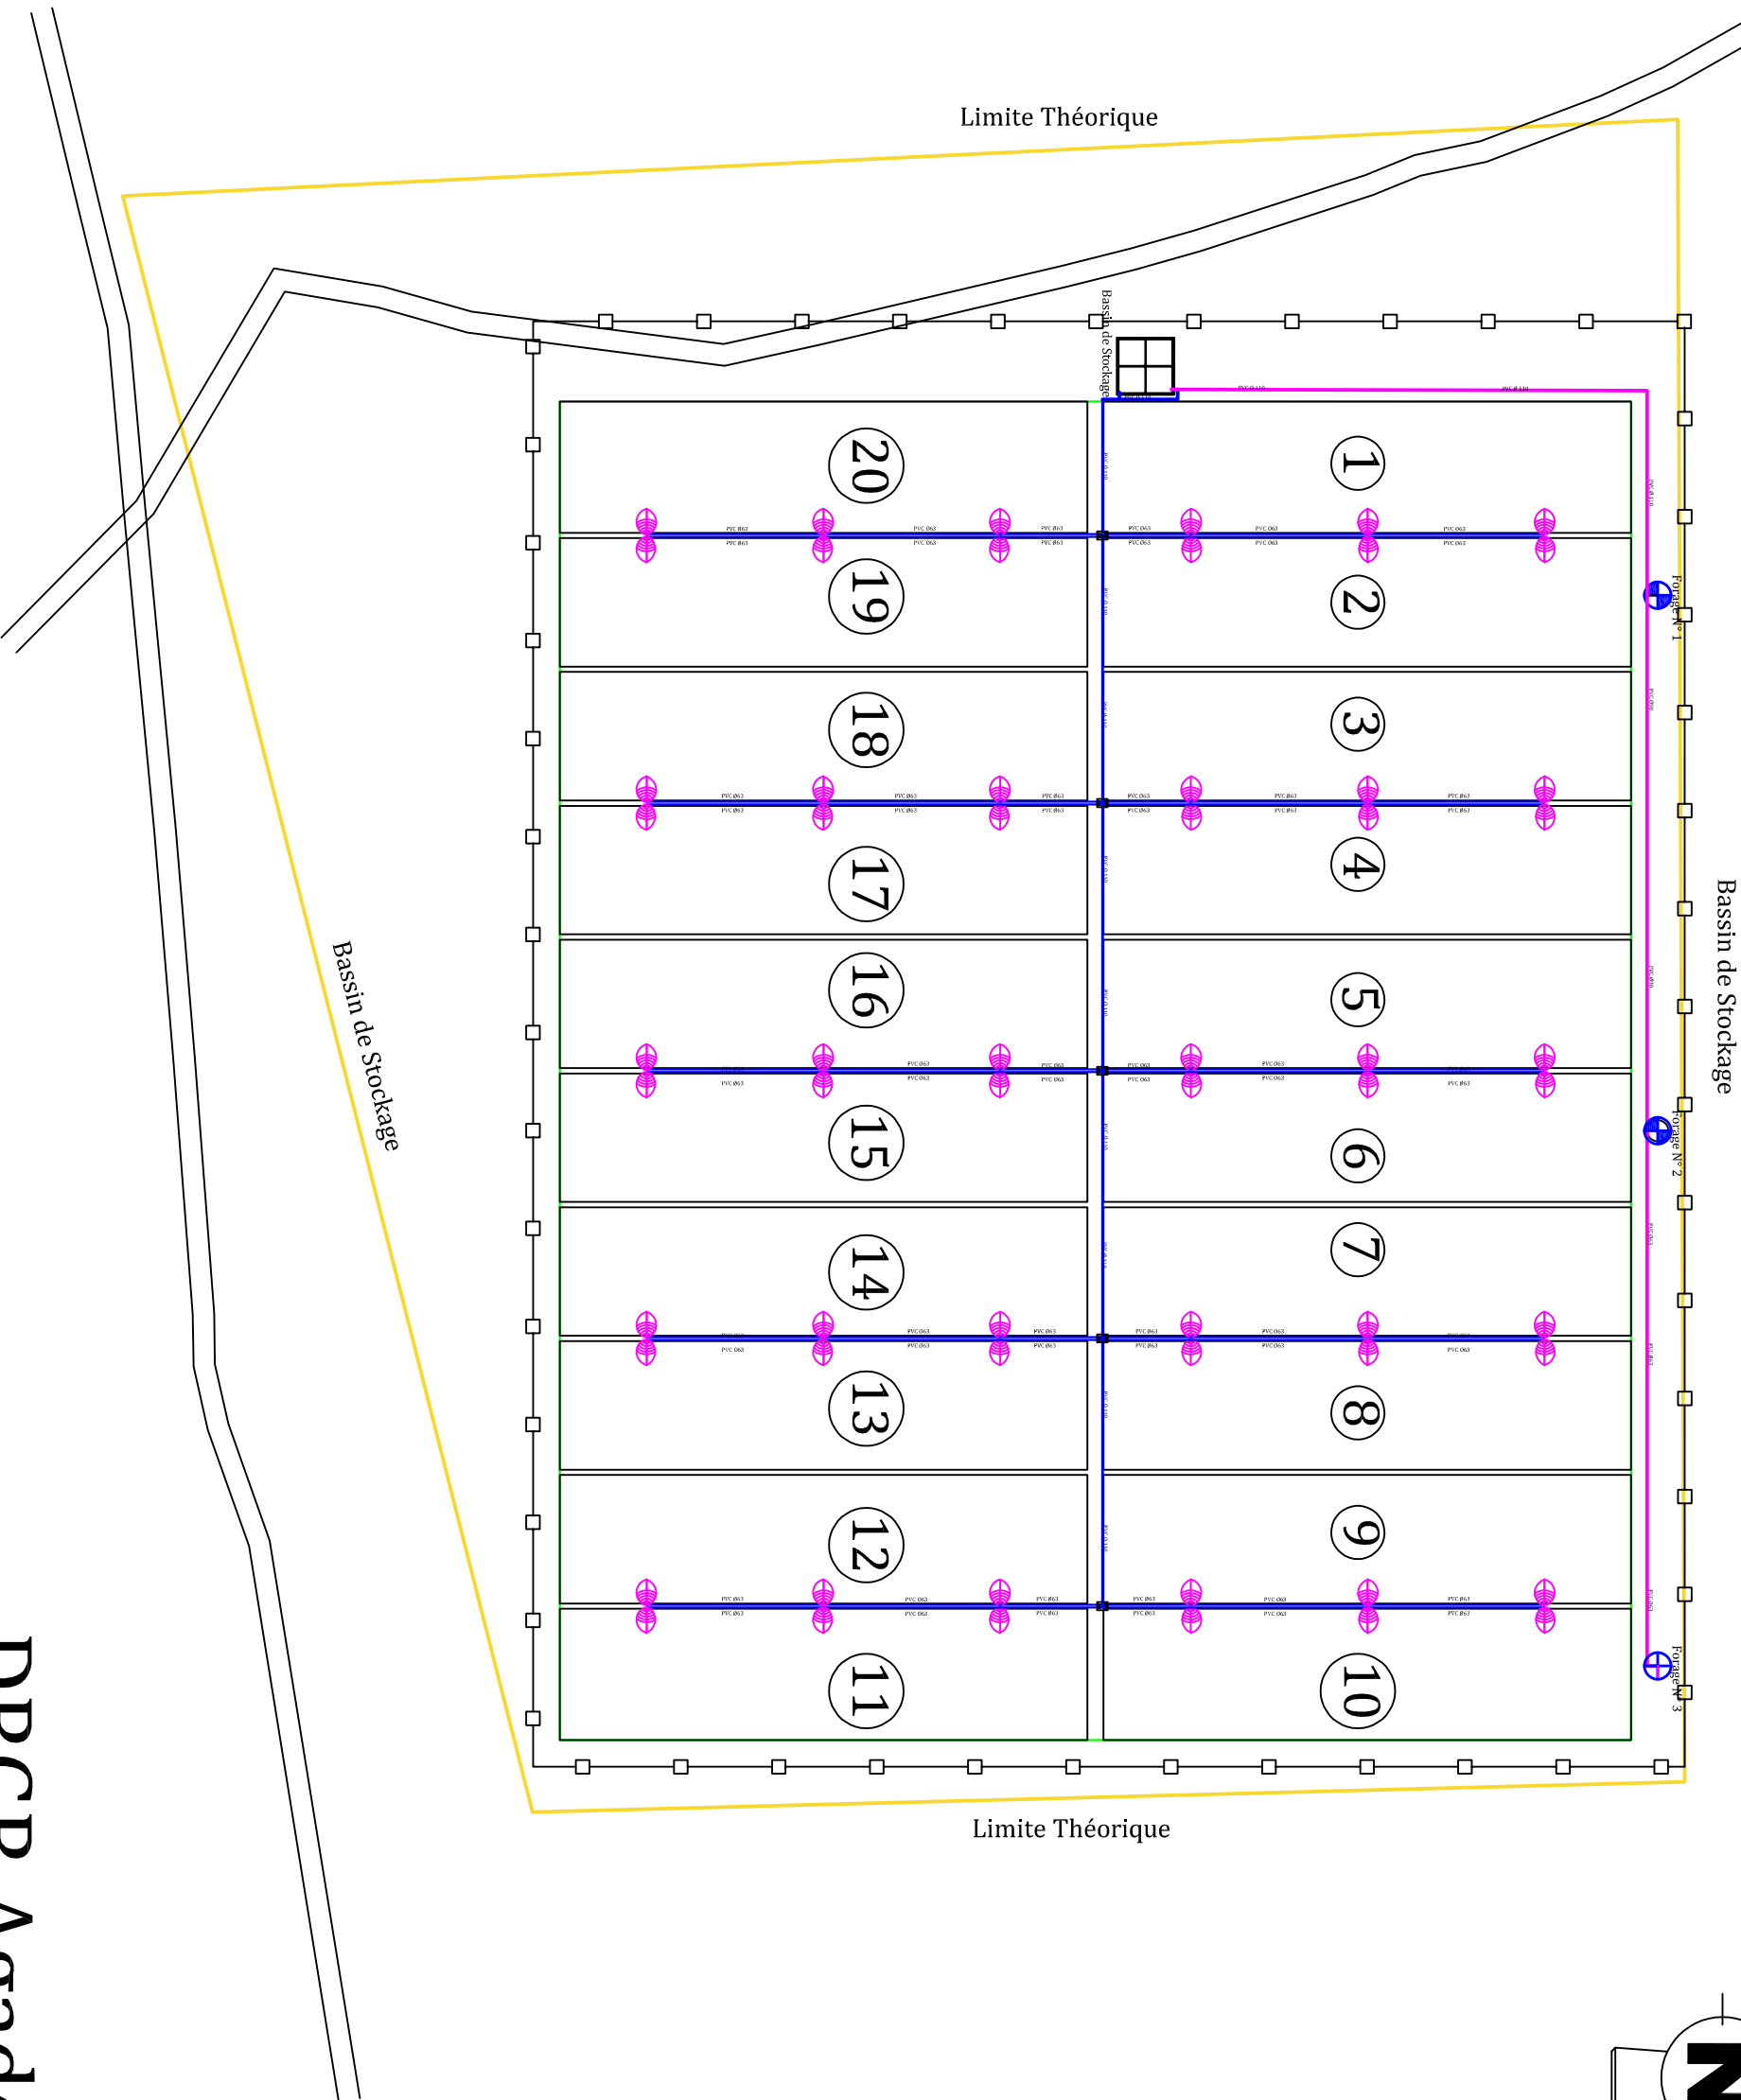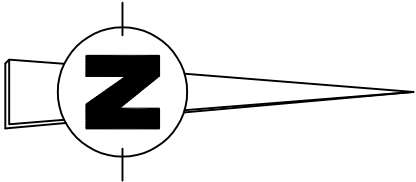


Plan d'Aménagement du Périmètre Irrigué de Takassantalam

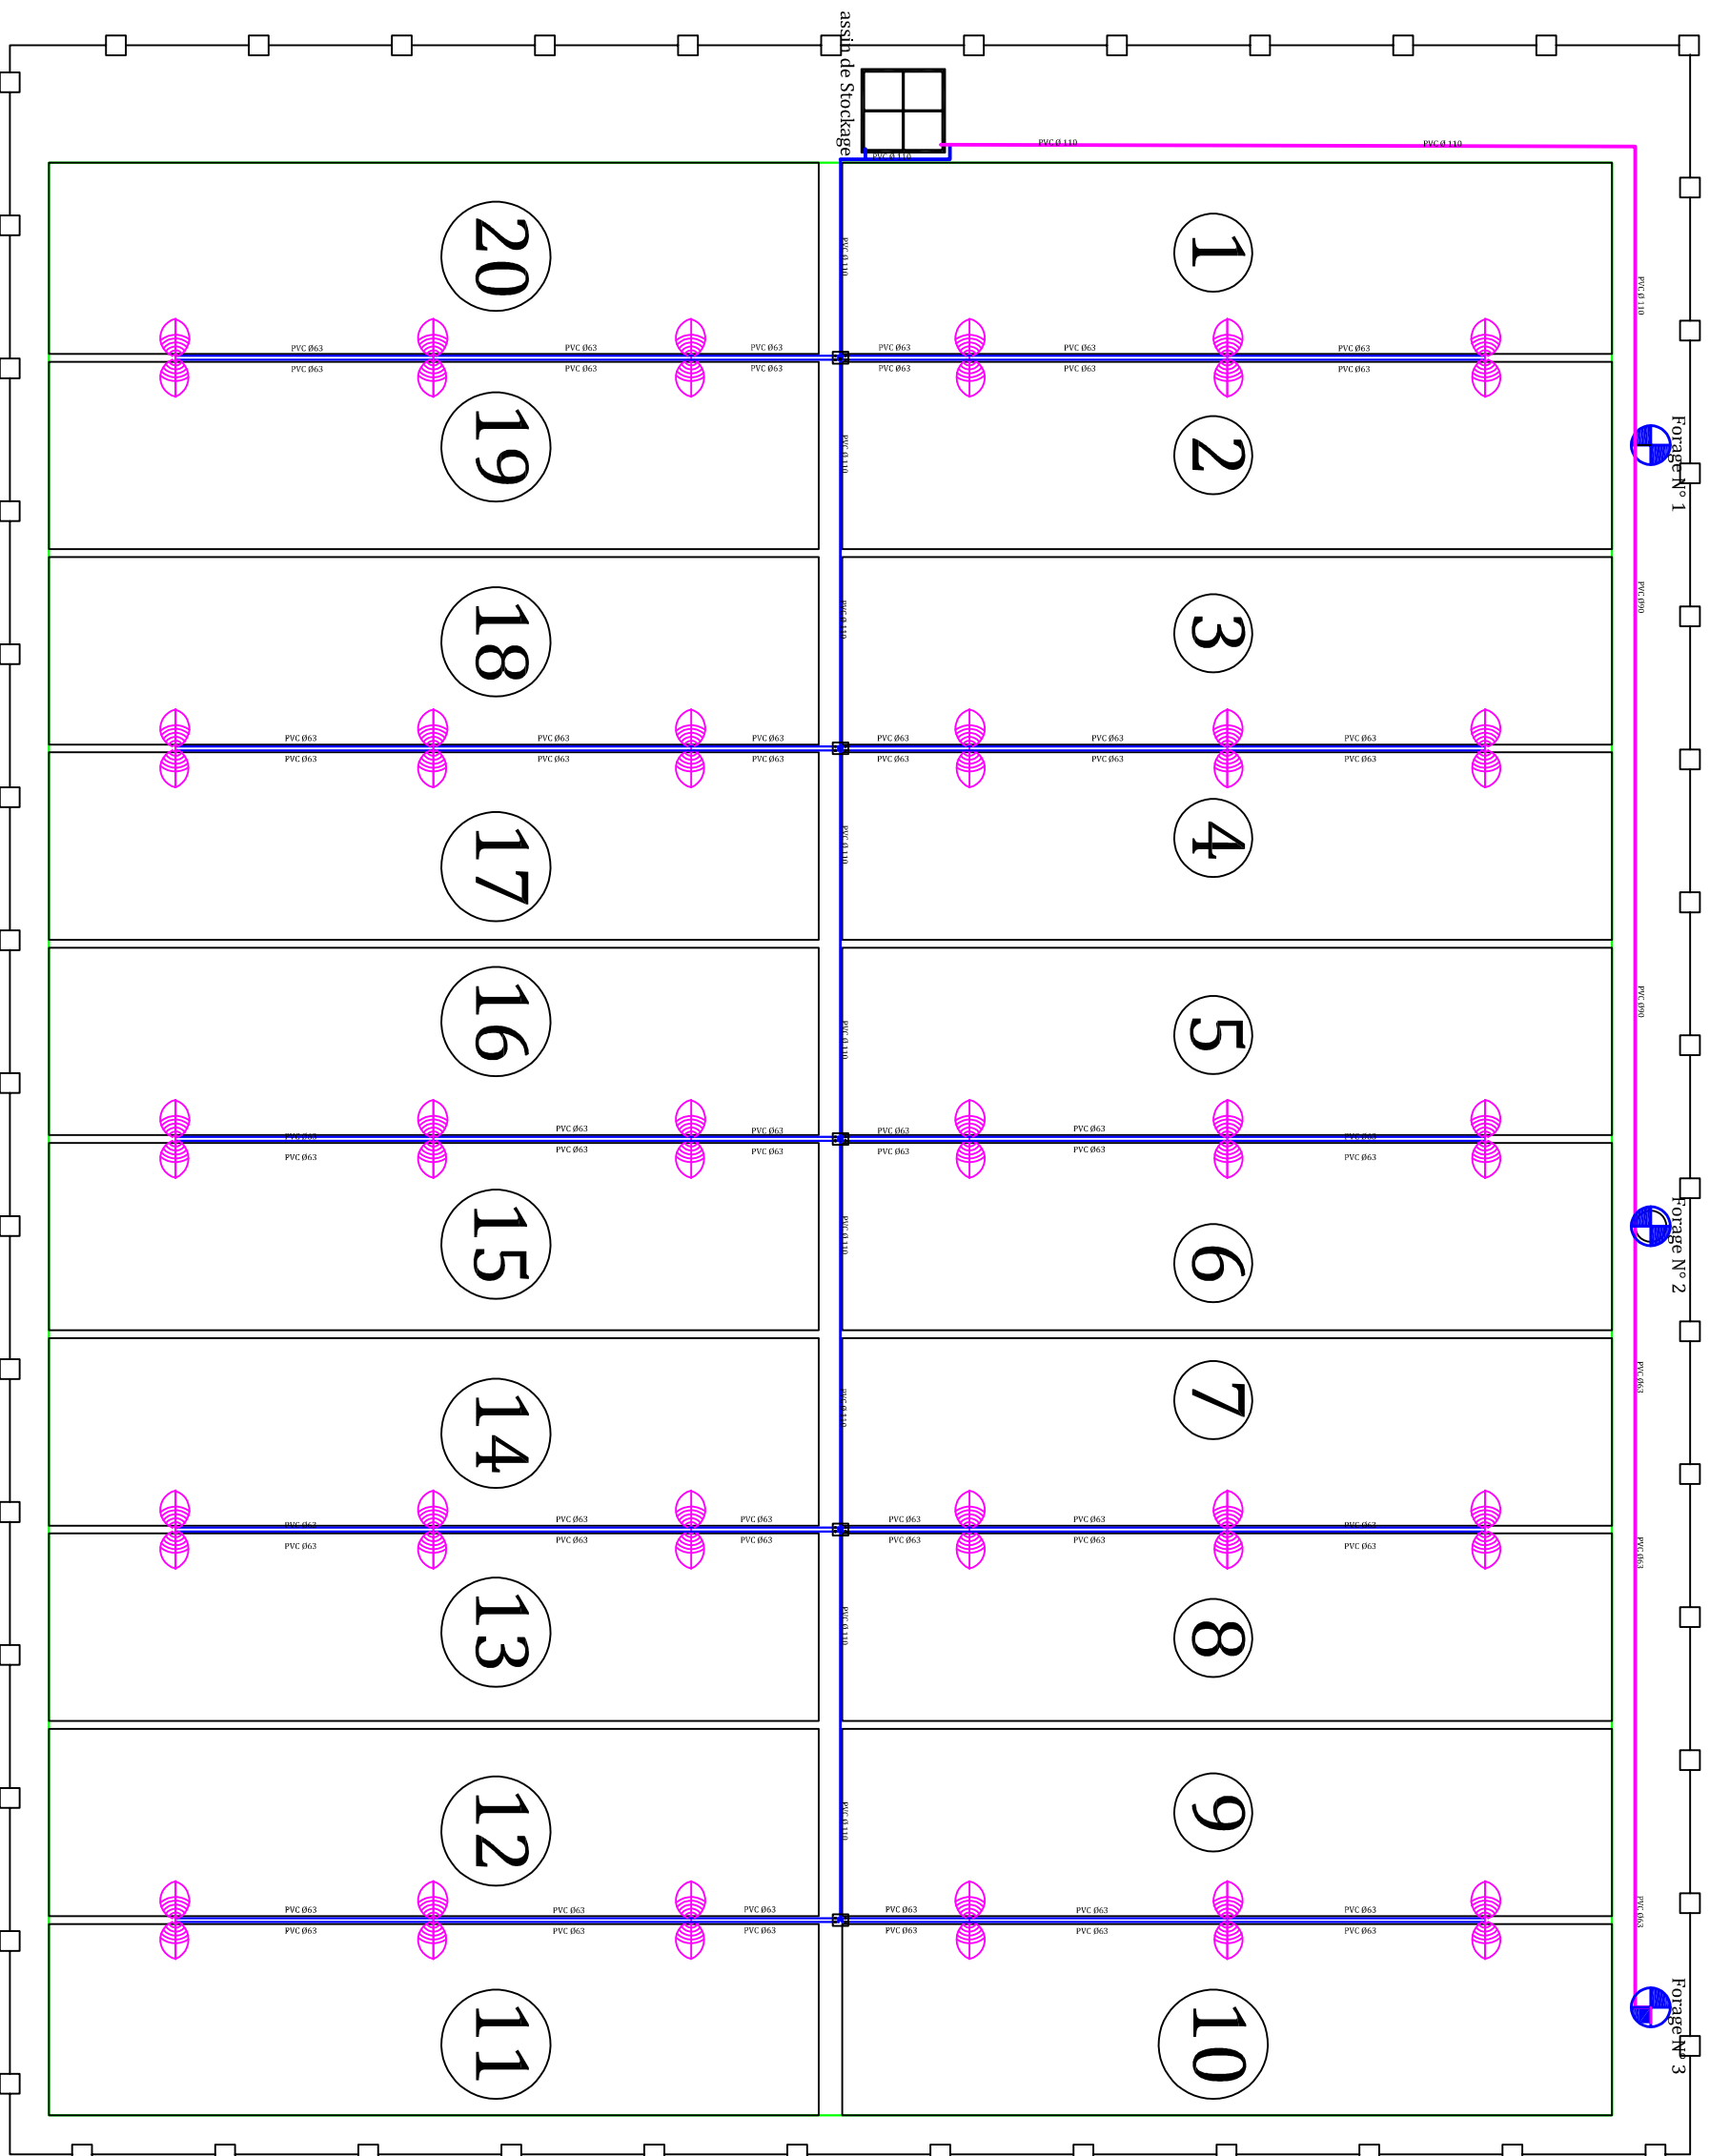

DRGR Agadez

Plan d'Aménagement du Périmètre Irrigué de Takassantalam


Détail Chambre de vannes

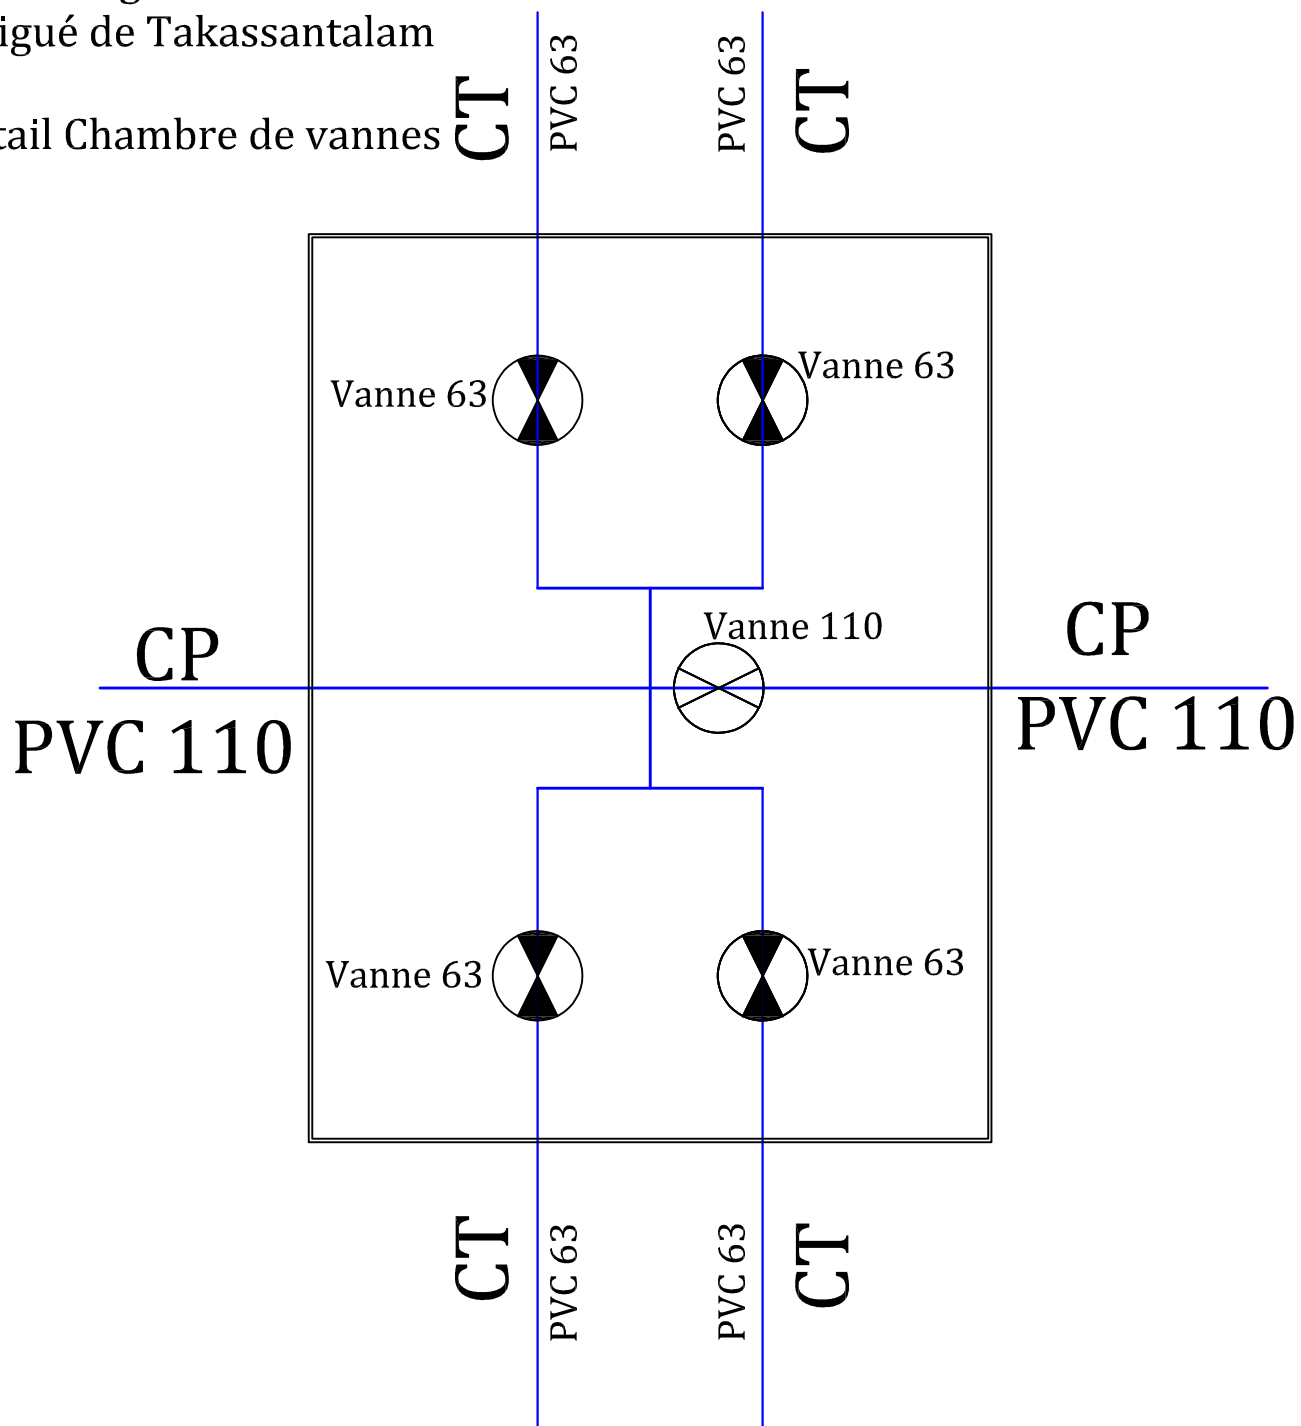


DRGR Agadez

Plan d'Aménagement du Périmètre Irrigué de Takassantalam


PLAN TYPE BASSIN A QUATRE COMPARTIMENTS

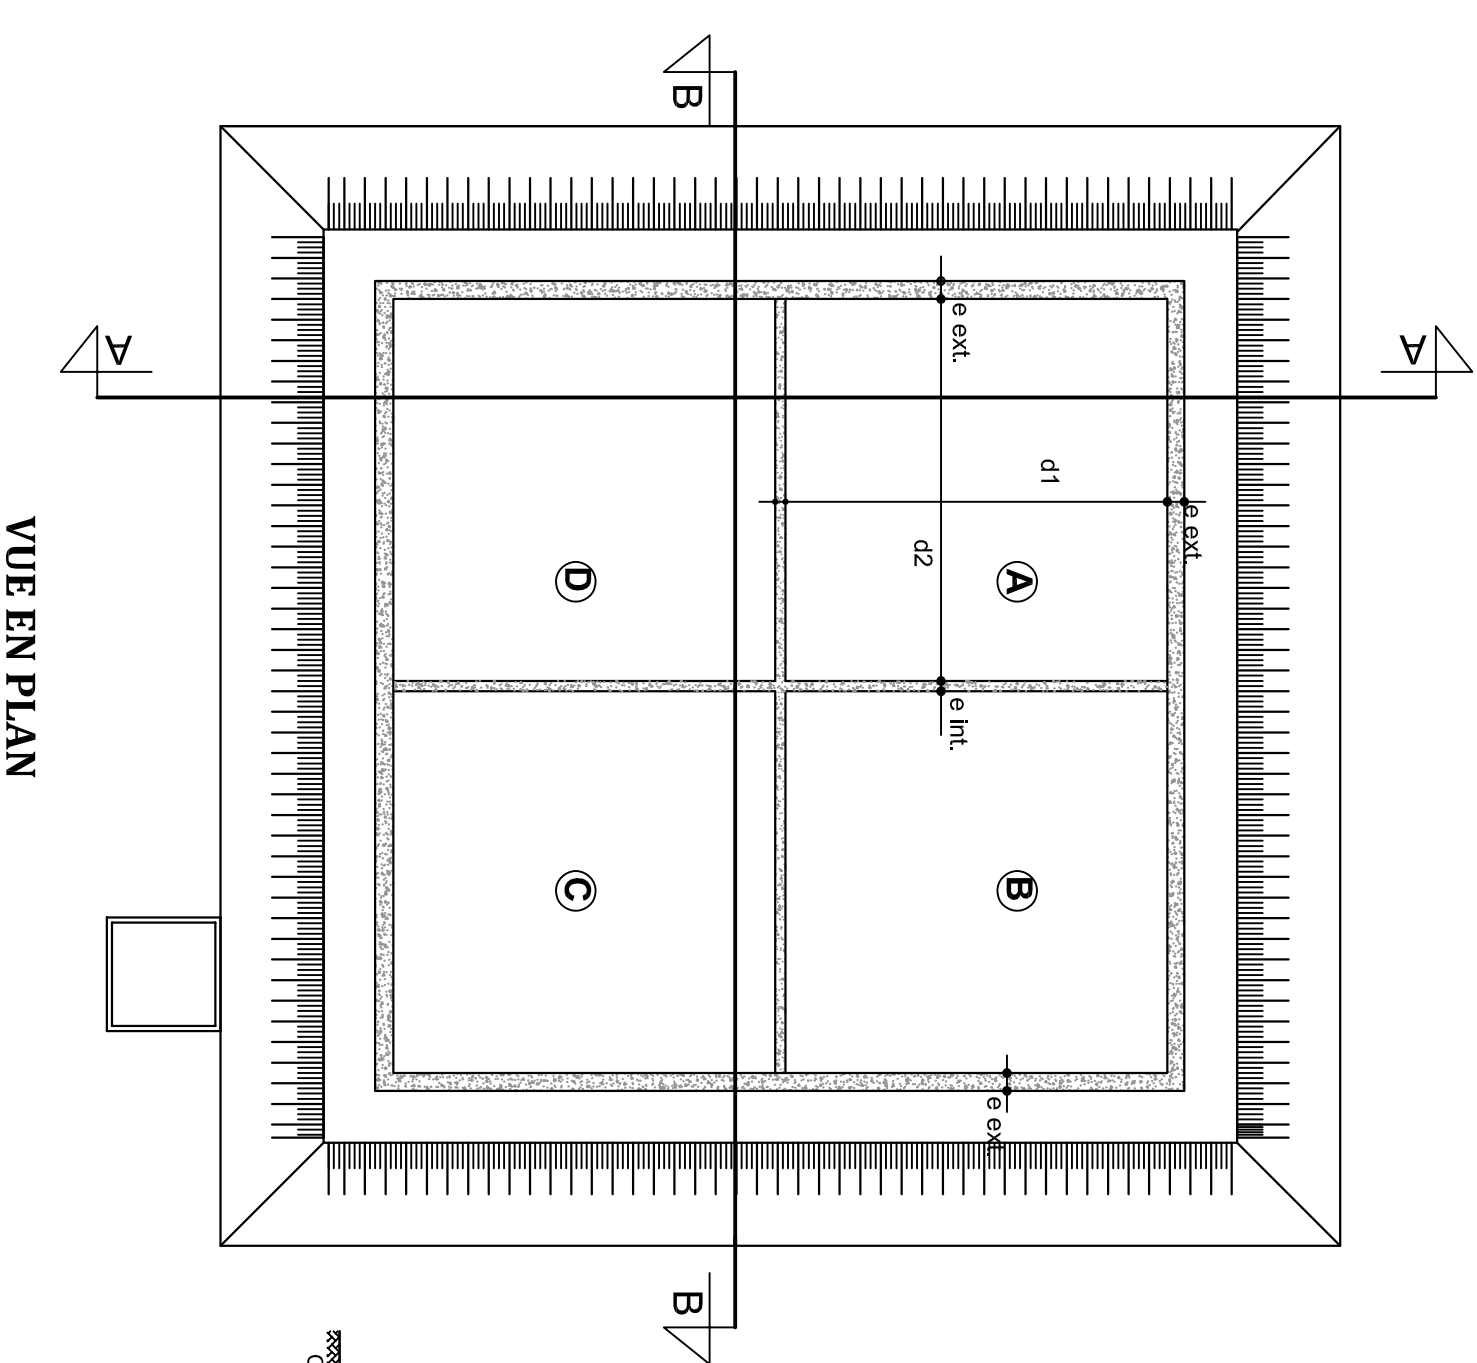

VUE EN PLAN

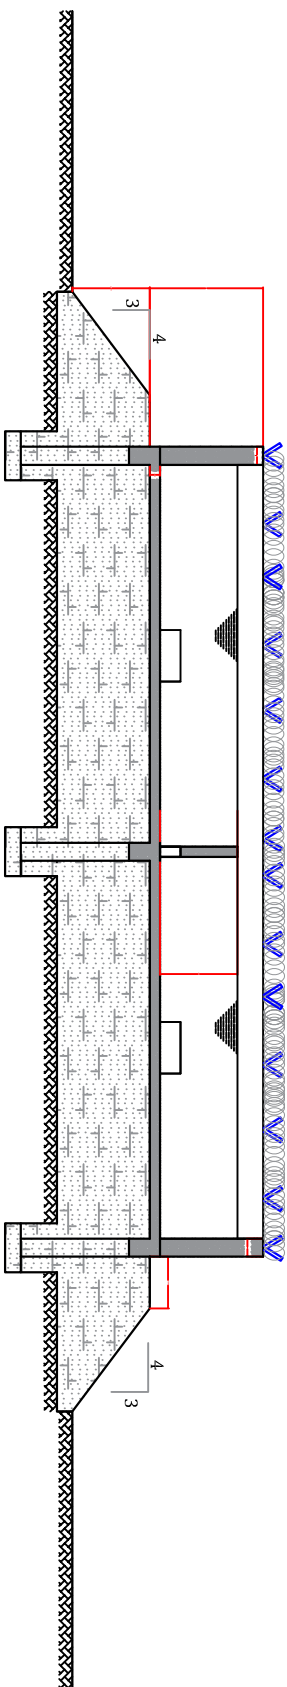

COUPE B-B

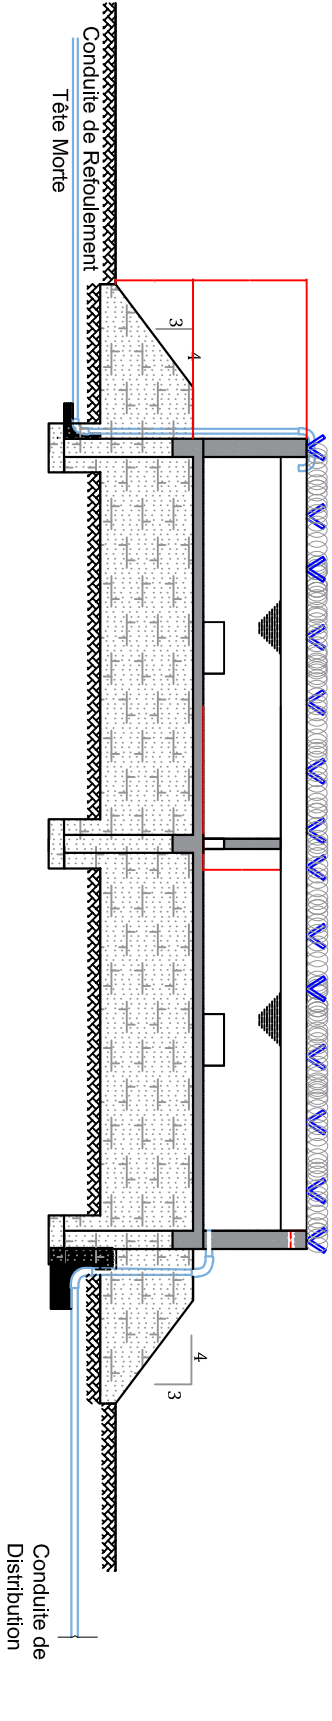

COUPE A-A